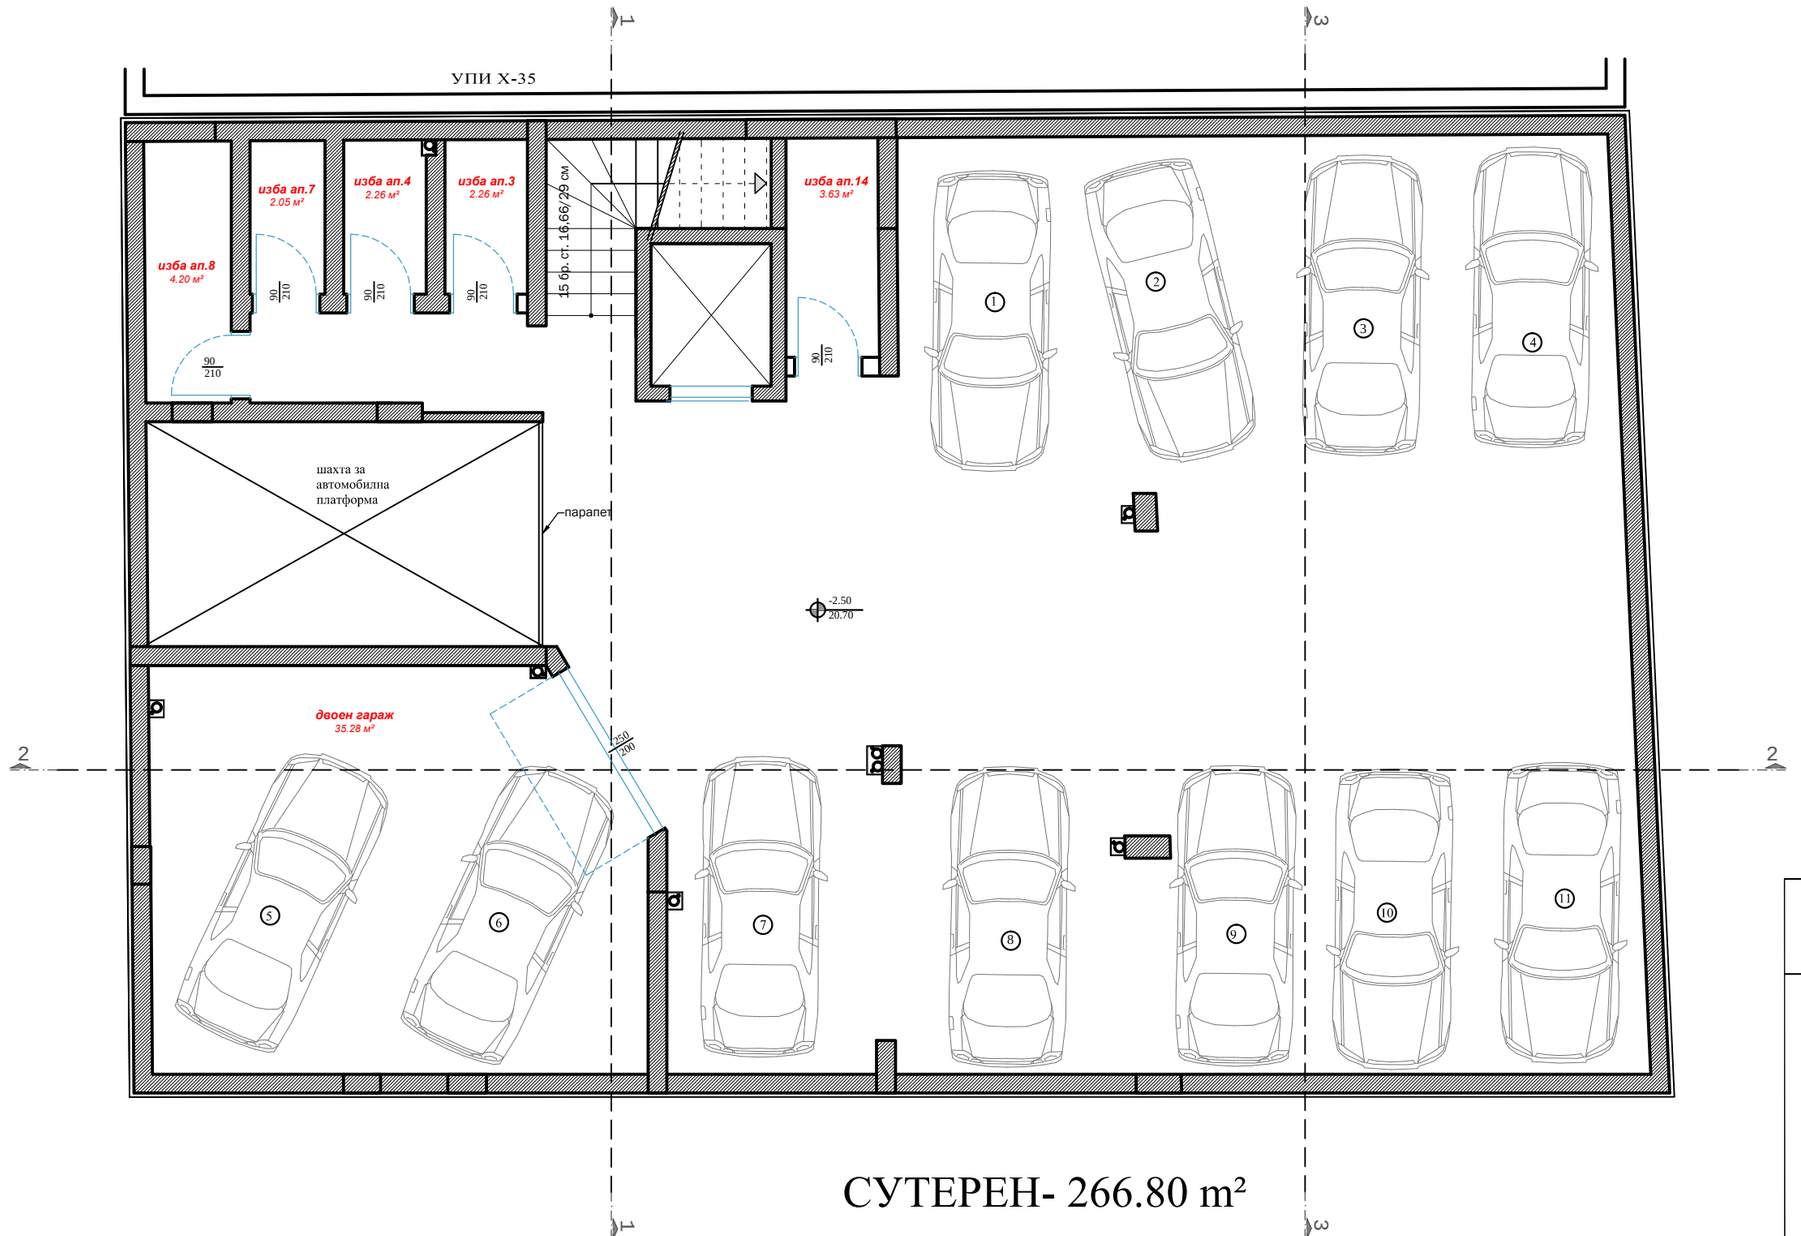

СУТЕРЕН- 266.80 m²

Spasov Ltd.	ЖИЛИЩНА СГРАДА, находяща се в УПИ IX - 34, кв. 180б, по плана на 11-ти м.р., ул. "Макгахан" №17, гр. Варна					
СЪГЛАСУВАЛИ:	Строителни конструкции: инж. Антон Минчев					Строителен надзор:
	Електроинсталации: инж. Здравко Янков					
	Водопровод и канализация: инж. Стефка Делкова					
	Геодезия: инж. Антония Кирилова					
	ОВК и ПБ: инж. Стефан Маринов					Проектант:
	Енергийна ефективност: инж. Милен Халков					
	ПБЗ и ВОД: инж. Красимира Михнева					
	ПиБ: л.арх Сн. Христова					
ВЪЗЛОЖИТЕЛ: **"АПАРТ ИНВЕСТ ВАРНА" ЕООД**						
СЪДЪРЖАНИЕ НА ЛИСТА: *Разпределение сутерен, кота -2.50*						
Част АРХ	Проектант: арх. П. Спасова	Дата: 10.2019 г.	Фаза ТП	Мащаб 1:50	Лист: 2/12	