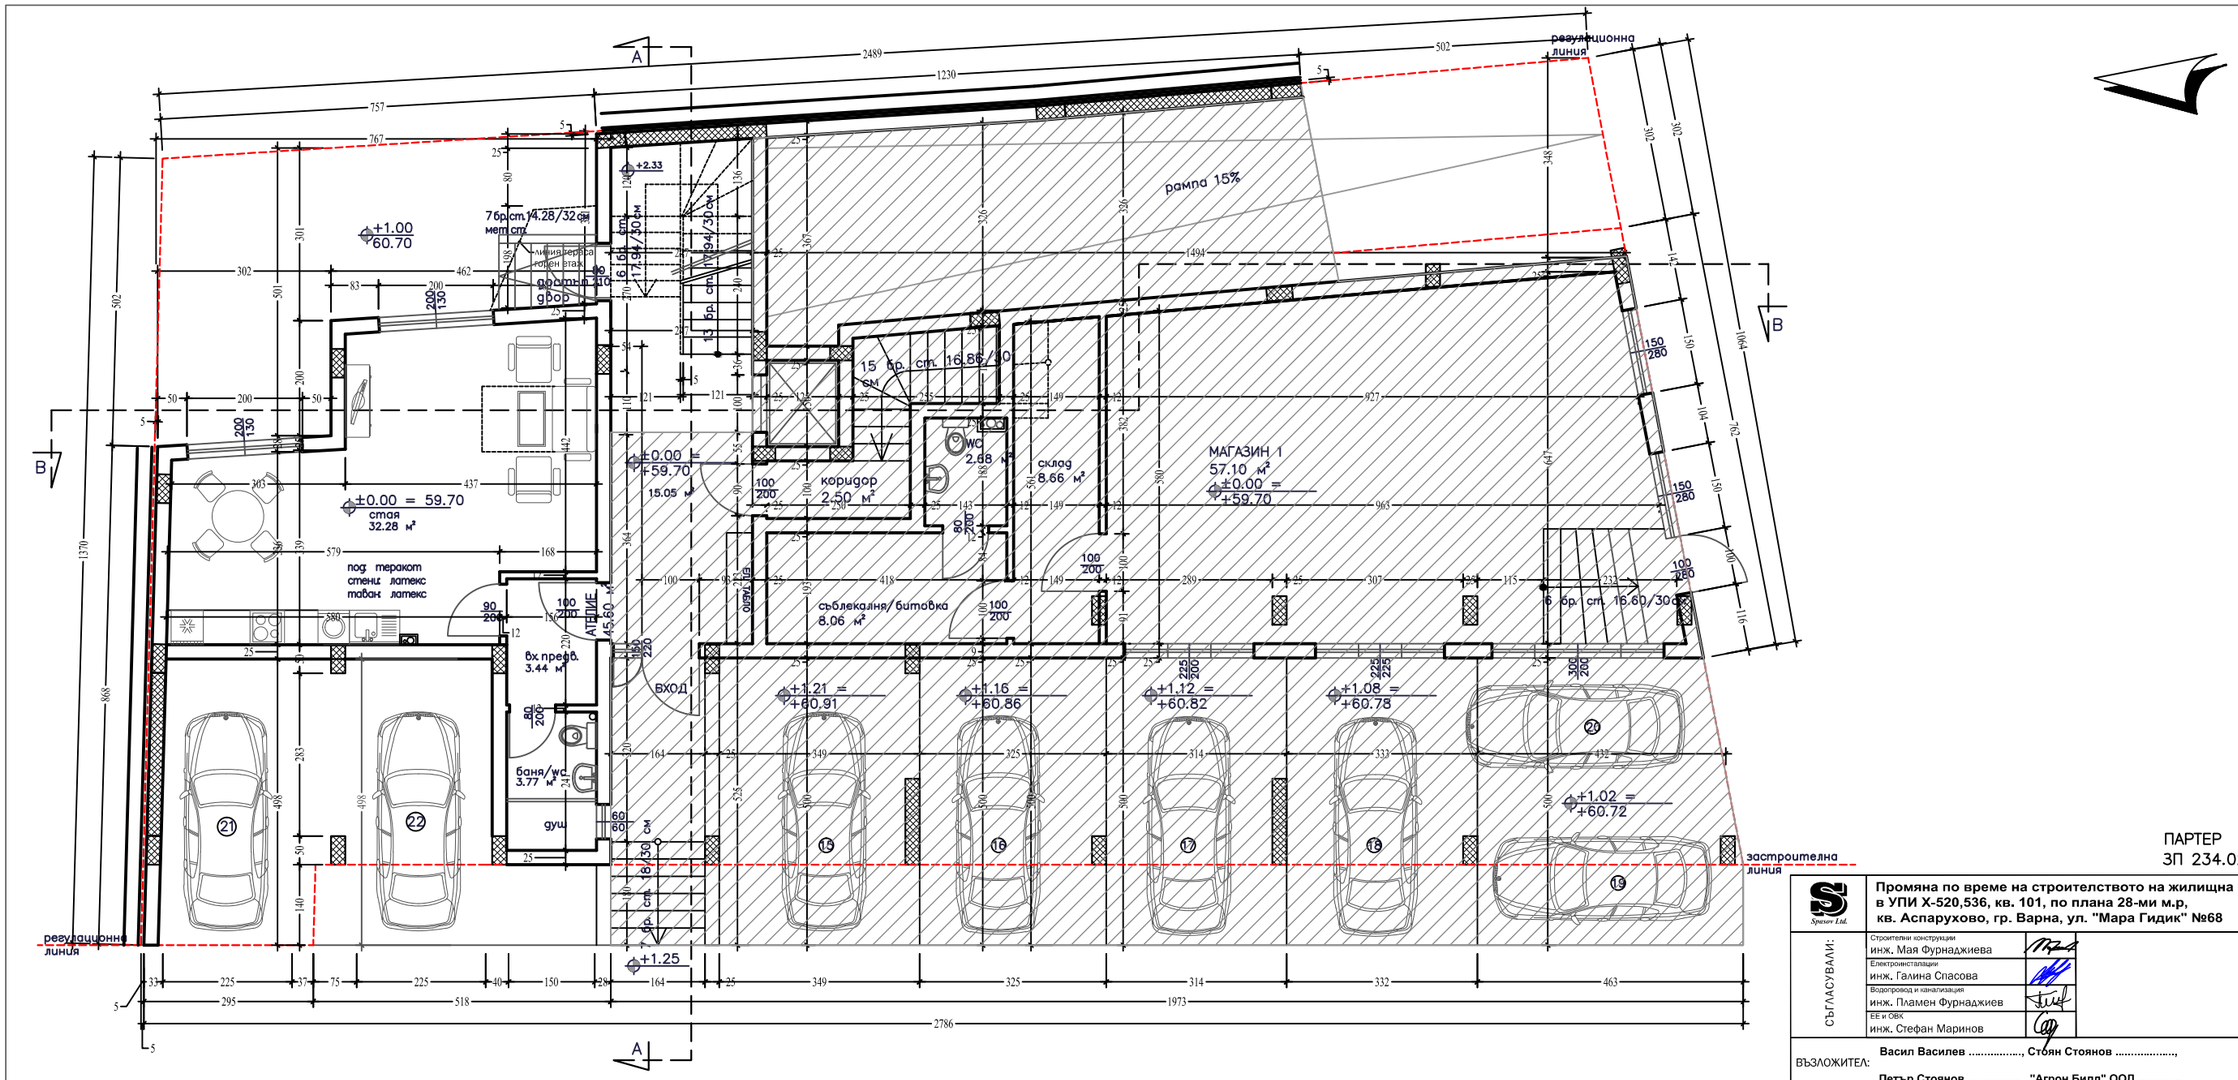

ПАРТЕР
ЗП 234.02 м²

Промяна по време на строителството на жилищна сграда в УПИ Х-520,536, кв. 101, по плана 28-ми м.р, кв. Аспарухово, гр. Варна, ул. "Мара Гидик" №68

Sparsov Ltd.

СЪГЛАСУВАЛИ:

Строителни конструкции	инж. Мая Фурнаджиева
Електроинсталации	инж. Галина Спасова
Водопровод и канализация	инж. Пламен Фурнаджиев
ЕЕ и ОВК	инж. Стефан Маринов

Проектант:

ВЪЗЛОЖИТЕЛ: **Васил Василев ....., Стоян Стоянов .....,**
Петър Стоянов ..... , "Агрон Билд" ООД .....

СЪДЪРЖАНИЕ НА ЛИСТА: *Разпределение кота ±0.00*

Част АРХ	Проектант: арх. П. Спасова	Дата: 03.2019 г.	Фаза ТП	Мащаб 1:50	Лист: 2/9