
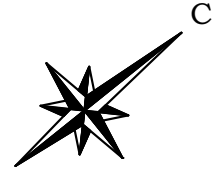


Жилищна сграда Партений Зографски

РАЗПРЕДЕЛЕНИЕ НА КОТА +2.85

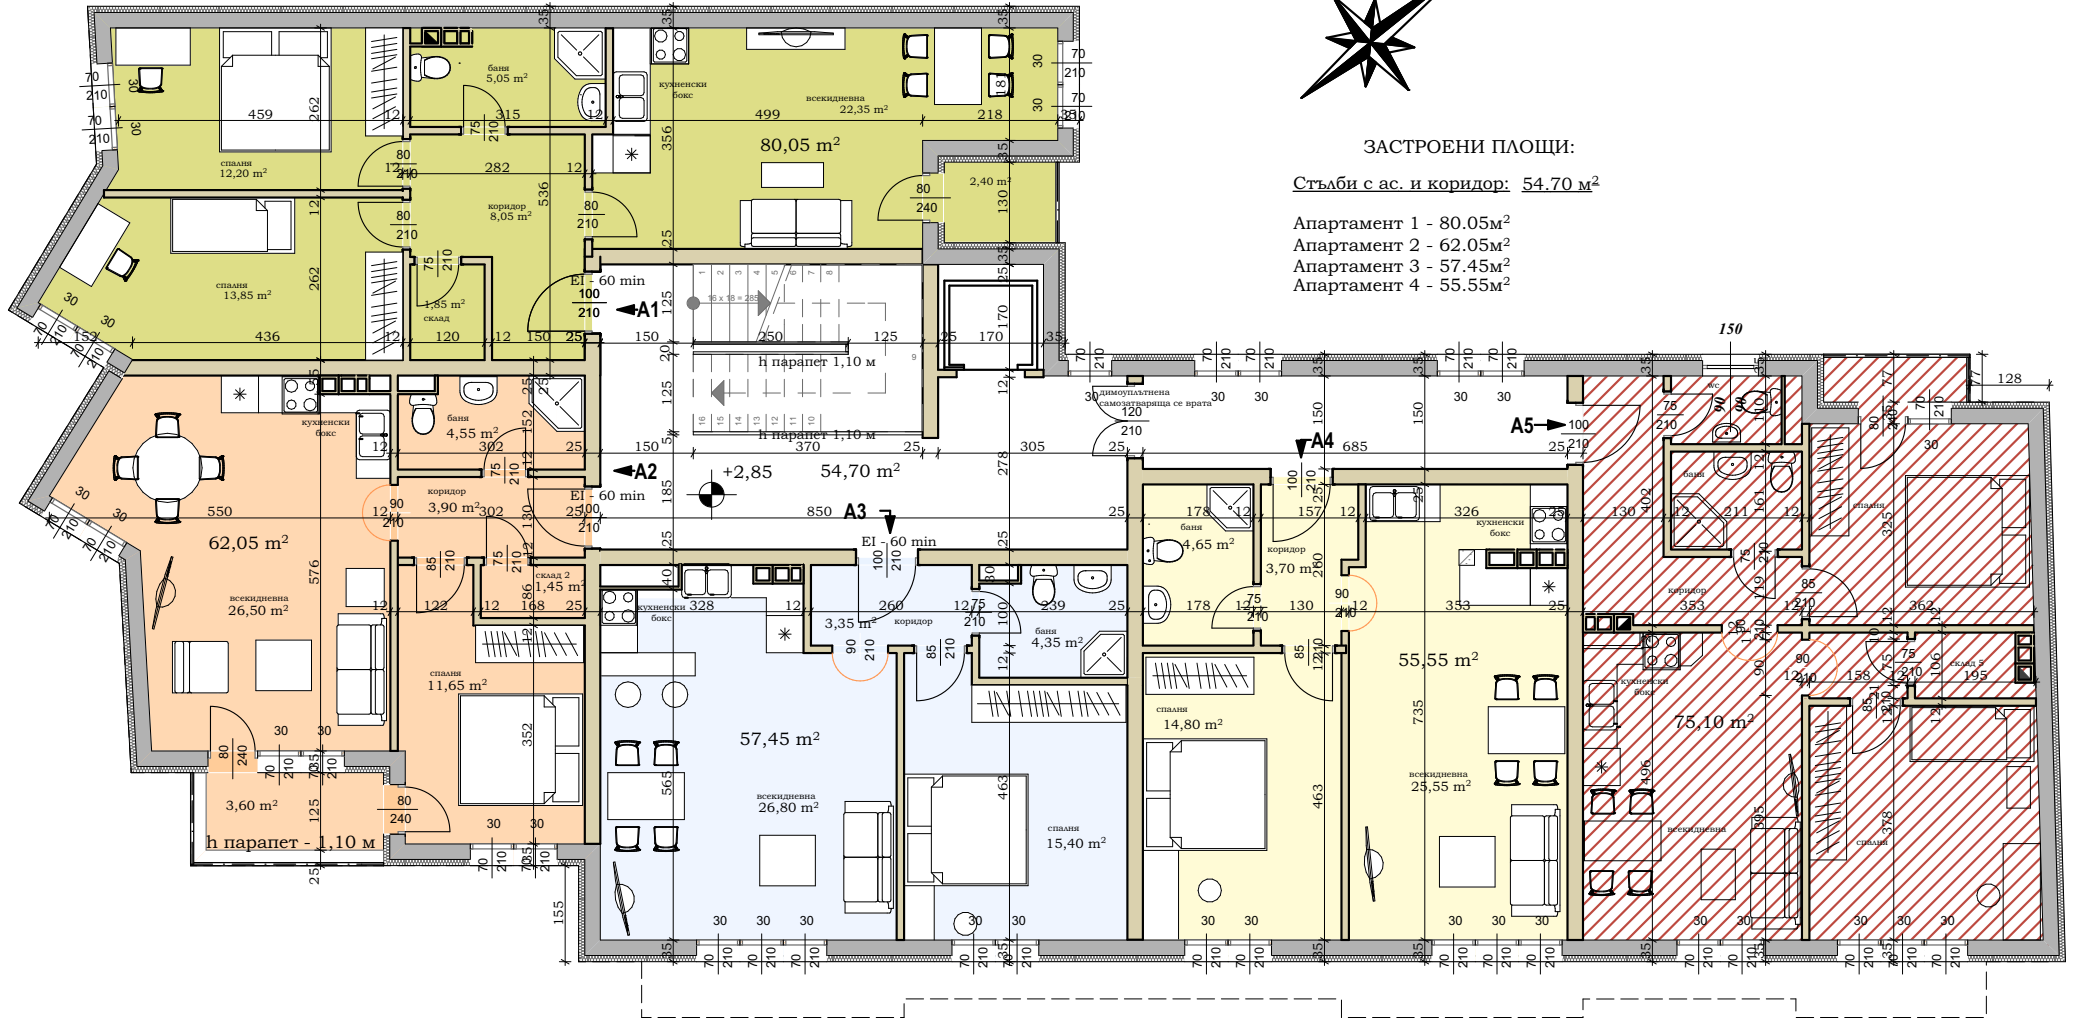

ЗАСТРОЕНИ ПЛОЩИ:

Стъби с ас. и коридор: 54.70 м²

Апартамент 1 - 80.05м²

Апартамент 2 - 62.05м²

Апартамент 3 - 57.45м²

Апартамент 4 - 55.55м²