
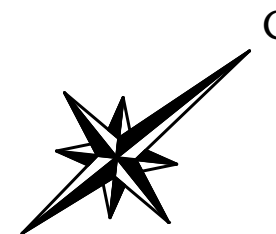


# Жилищна сграда Партений Зографски

## РАЗПРЕДЕЛЕНИЕ НА КОТА +17.10

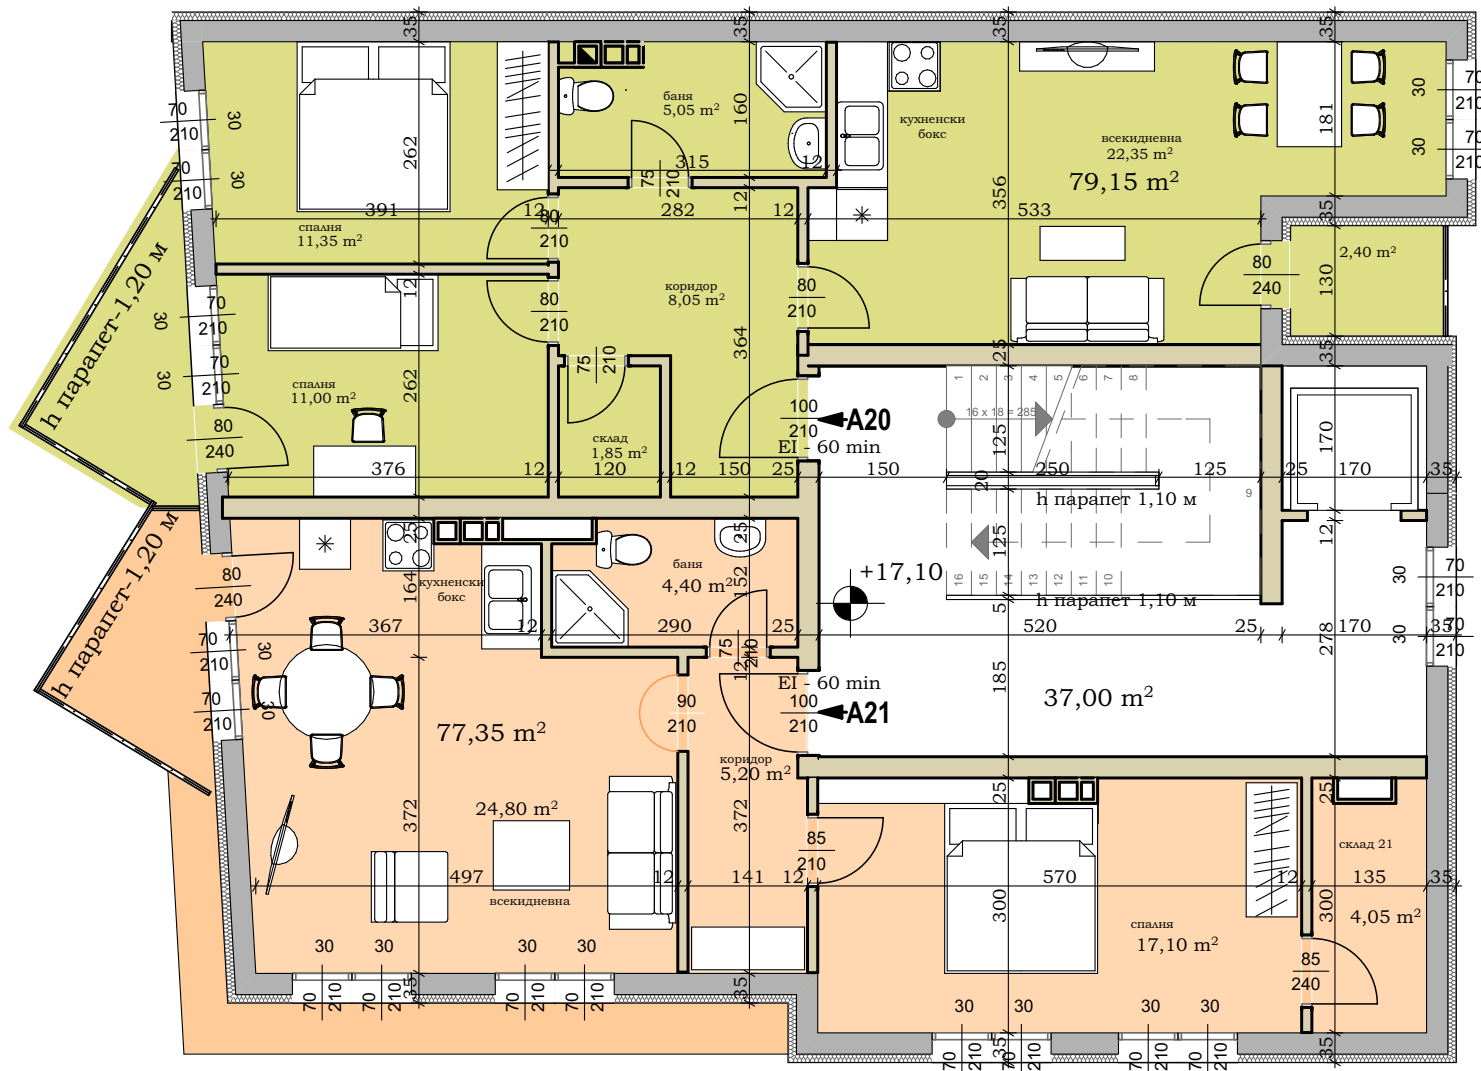

ЗАСТРОЕНИ ПЛОЩИ:

Стълби с ас. и коридор: 37.00 m<sup>2</sup>

Апартамент 20 - 79.15m<sup>2</sup>

Апартамент 21 - 77.35m<sup>2</sup>