


Жилищна сграда Партений Зографски

РАЗПРЕДЕЛЕНИЕ НА КОТА +0.00

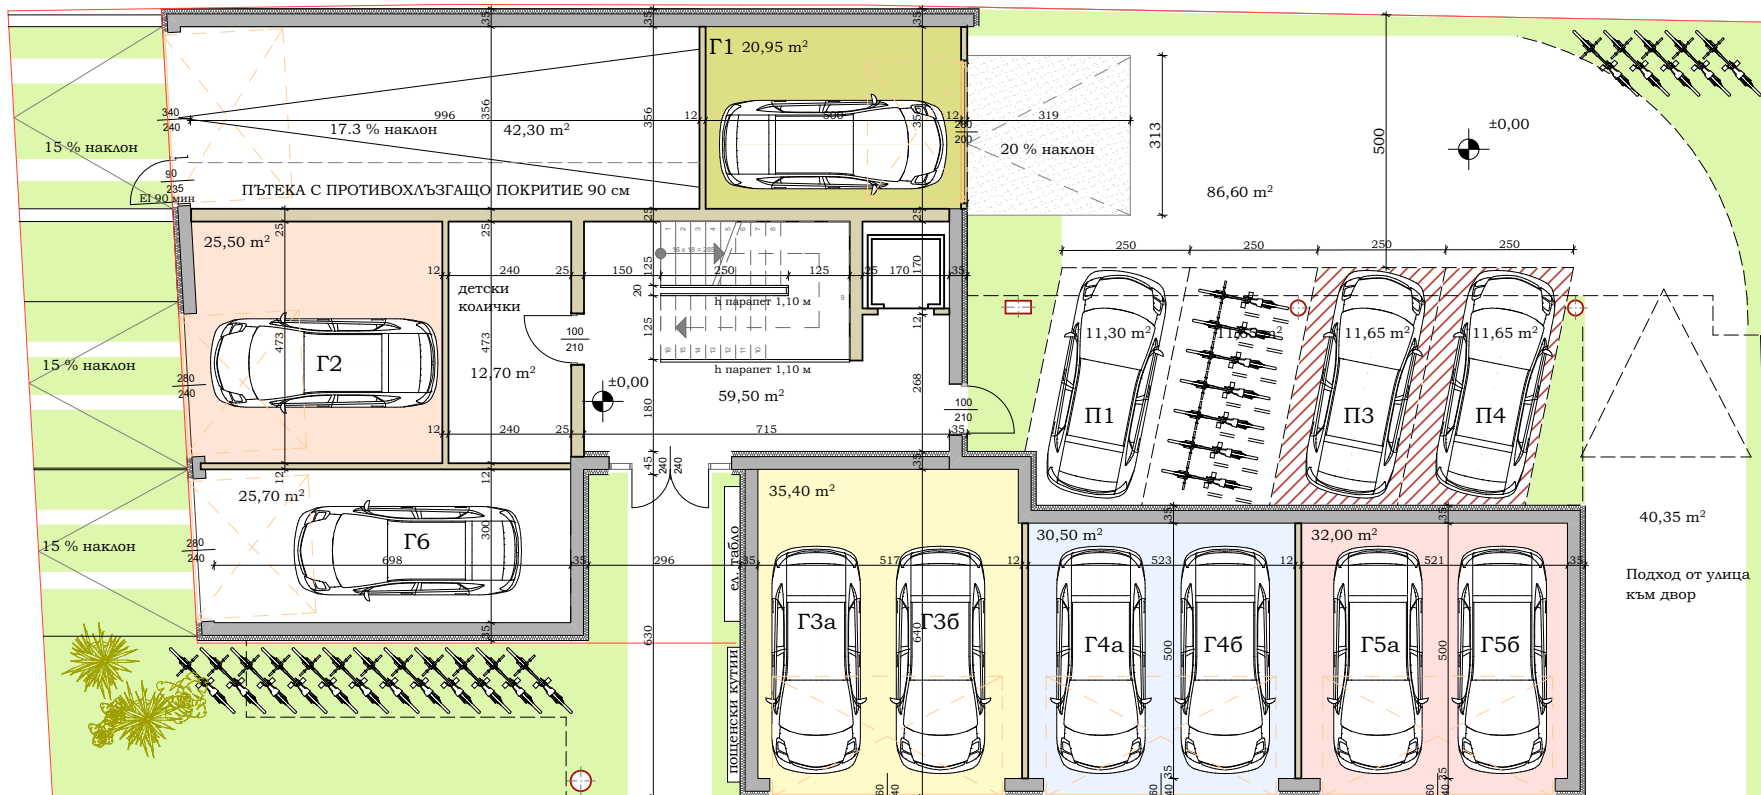

- ЗАСТРОЕНИ ПЛОЩИ:**
- Стъбли с ас. и коридор: 59.50 м²
 - Подход от улица към двор - 40.35 м²
 - Гараж 1 - 20.95 м²
 - Гараж 2 - 25.50 м²
 - Гараж 3 - 35.40 м²
 - Гараж 4 - 30.50 м²
 - Гараж 5 - 32.00 м²
 - Гараж 6 - 25.70 м²
 - Детски колички - 12.70 м²
 - Парко място 1 - 11.30 м²
 - Парко място 3 - 11.65 м²
 - Парко място 4 - 11.65 м²