


Етаж 1
340,85 m²

СЕВЕР

ЗАПАД ИЗТОК

ЮГ

▲ 0-00

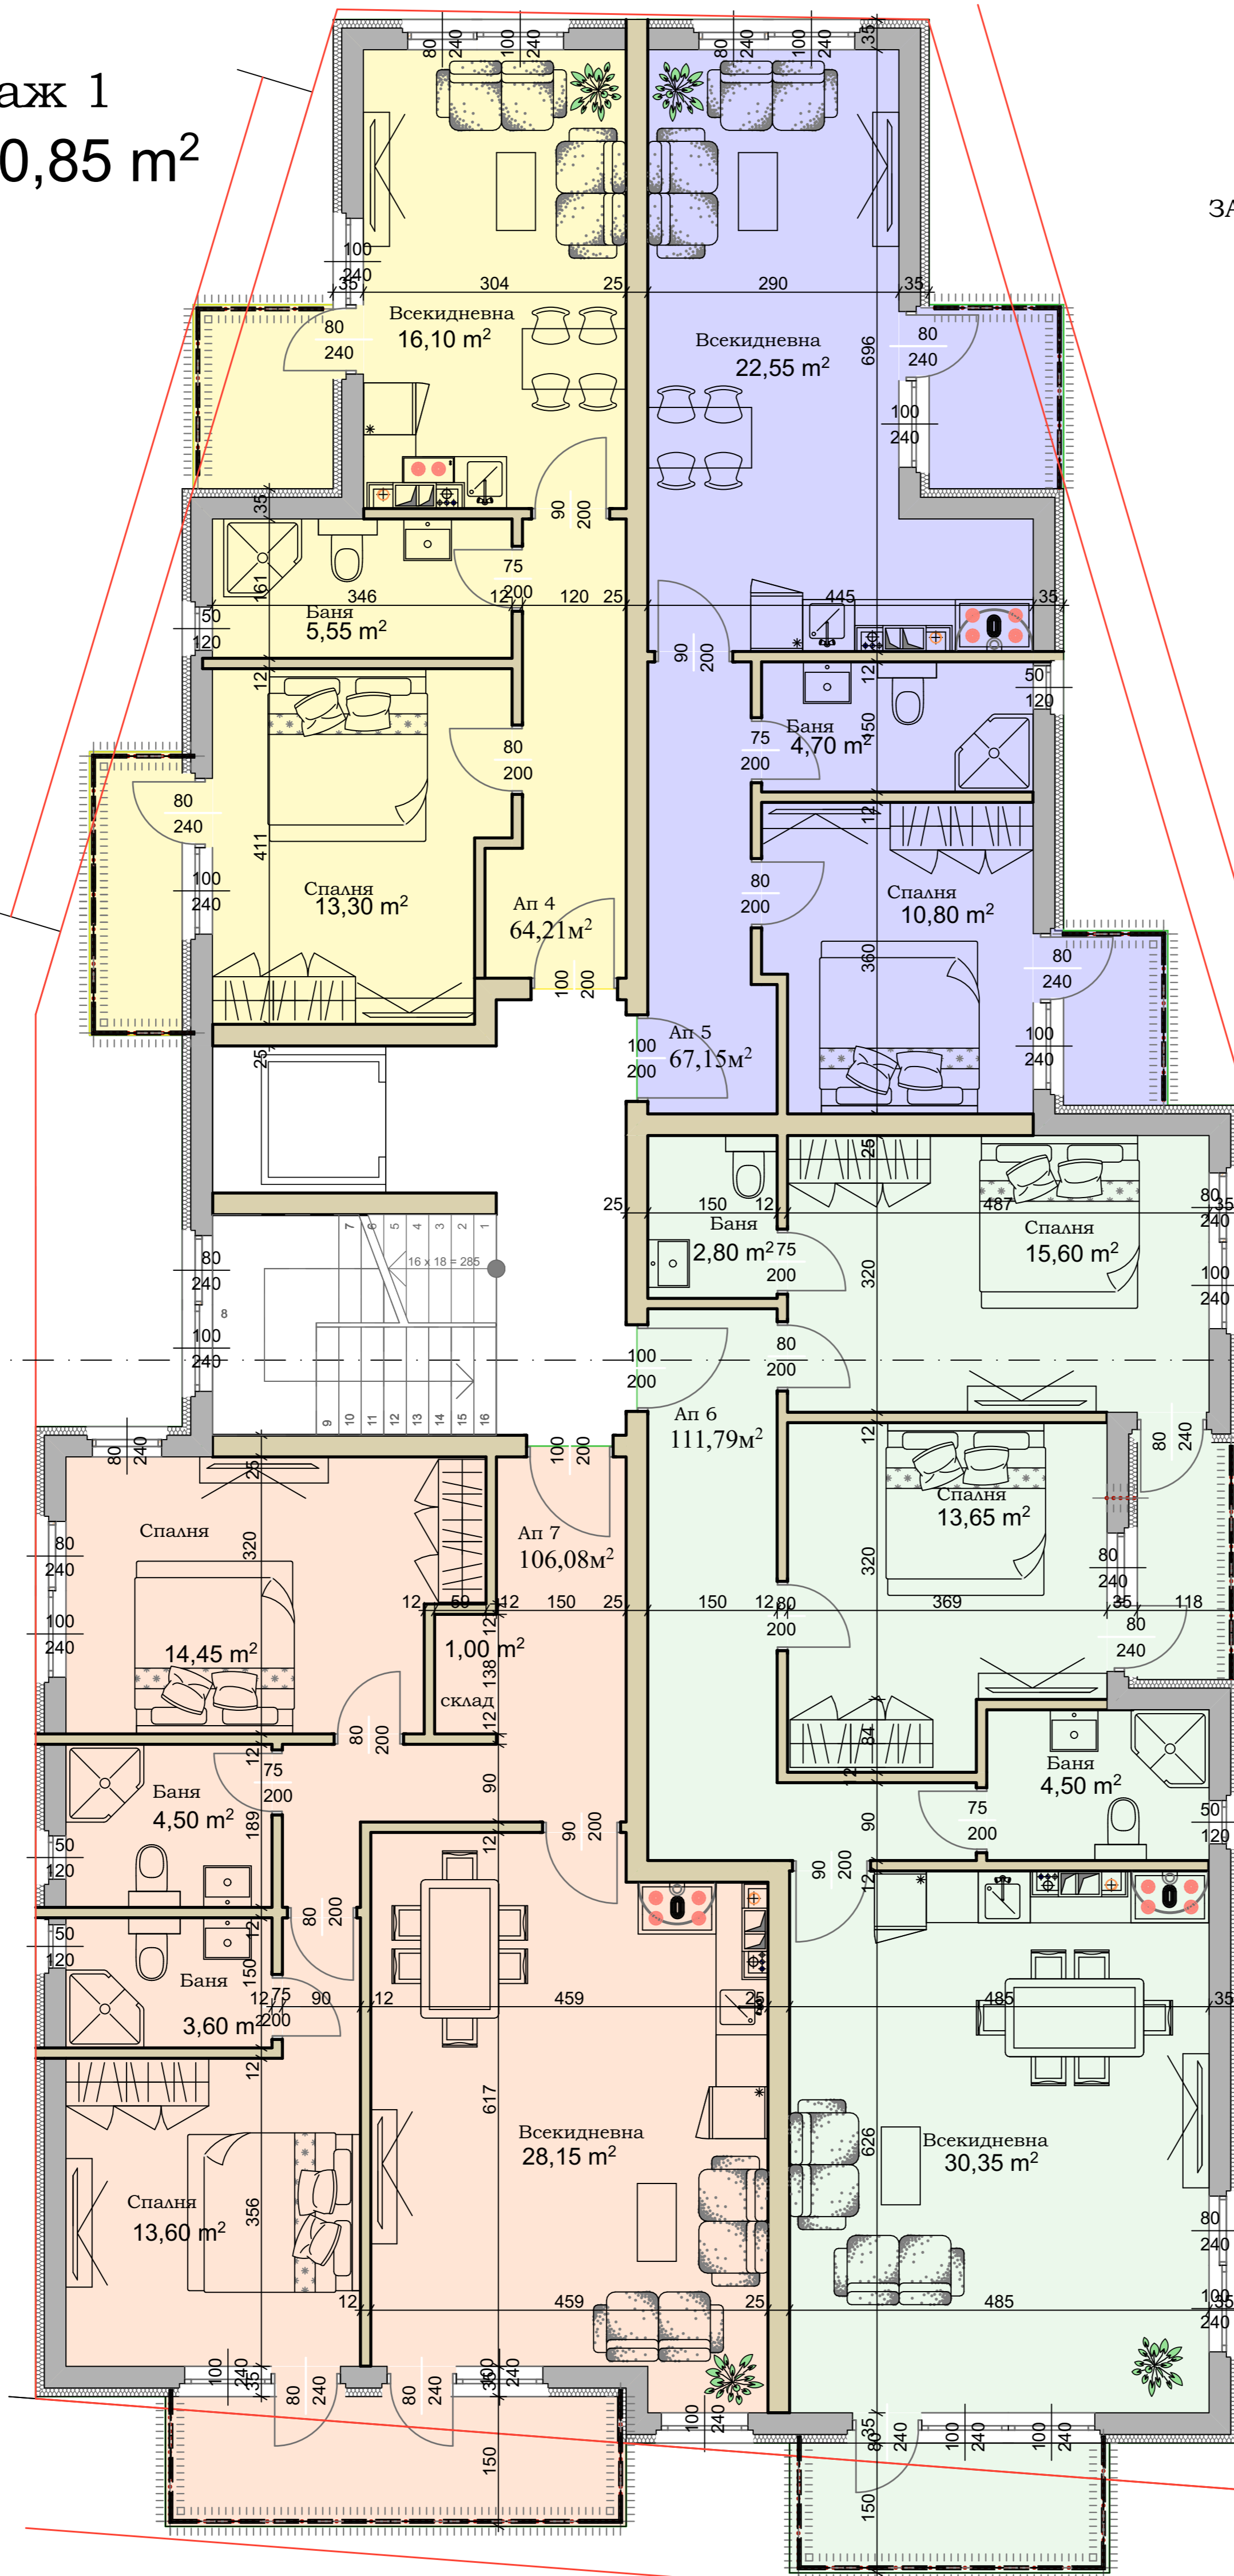

"ЕКАВО" ЕООД		EKAVO Ltd.	
АРХИТЕКТУРНО КОШАРОВО			
СТУДИОСТАНИ			
инж. САСИНА БРАДИМИРОВА			
инж. ИВАННА РУСЕВА			
инж. СВЕТОСЛАВ ЦВЕТКОВ			
инж. ВАЛЕНТИНА ИВАНОВА			
инж. ВАЛЕНТИНА ИВАНОВА			
инж. МАРИЕЛА ВАСИЛЕВА			
г. инж. МИХАИЛ ДИМИЕВ			
инж. РЕБЕЛИНА ИВАНОВА			
инж. РАДА ДИМЕВА			
инж. РАДА ДИМЕВА			
ЖИЛИЩНА СГРАДА С ГАРЖИ			
УЛИЦА ХОХОВИ И УЛИЦА ХОХОВИ В ТИЛ, ИМОТЪТ С ИДИНКА ВЪЛЧАРОВА И ВЪЛЧАРОВА ПО КЪРП. М. ВИТКОША ВЕЩ СЪВЕЩАНИЕТО, СТУДЕНТСКИ ГР. СОВЕТ			
"Булгоуин" ЕООД			
Етаж 1			
И П	09.2020	1:50	3/8