


Етаж 2
340,85 m²

СЕВЕР

ЗАПАД ИЗТОК

ЮГ

С-Ю

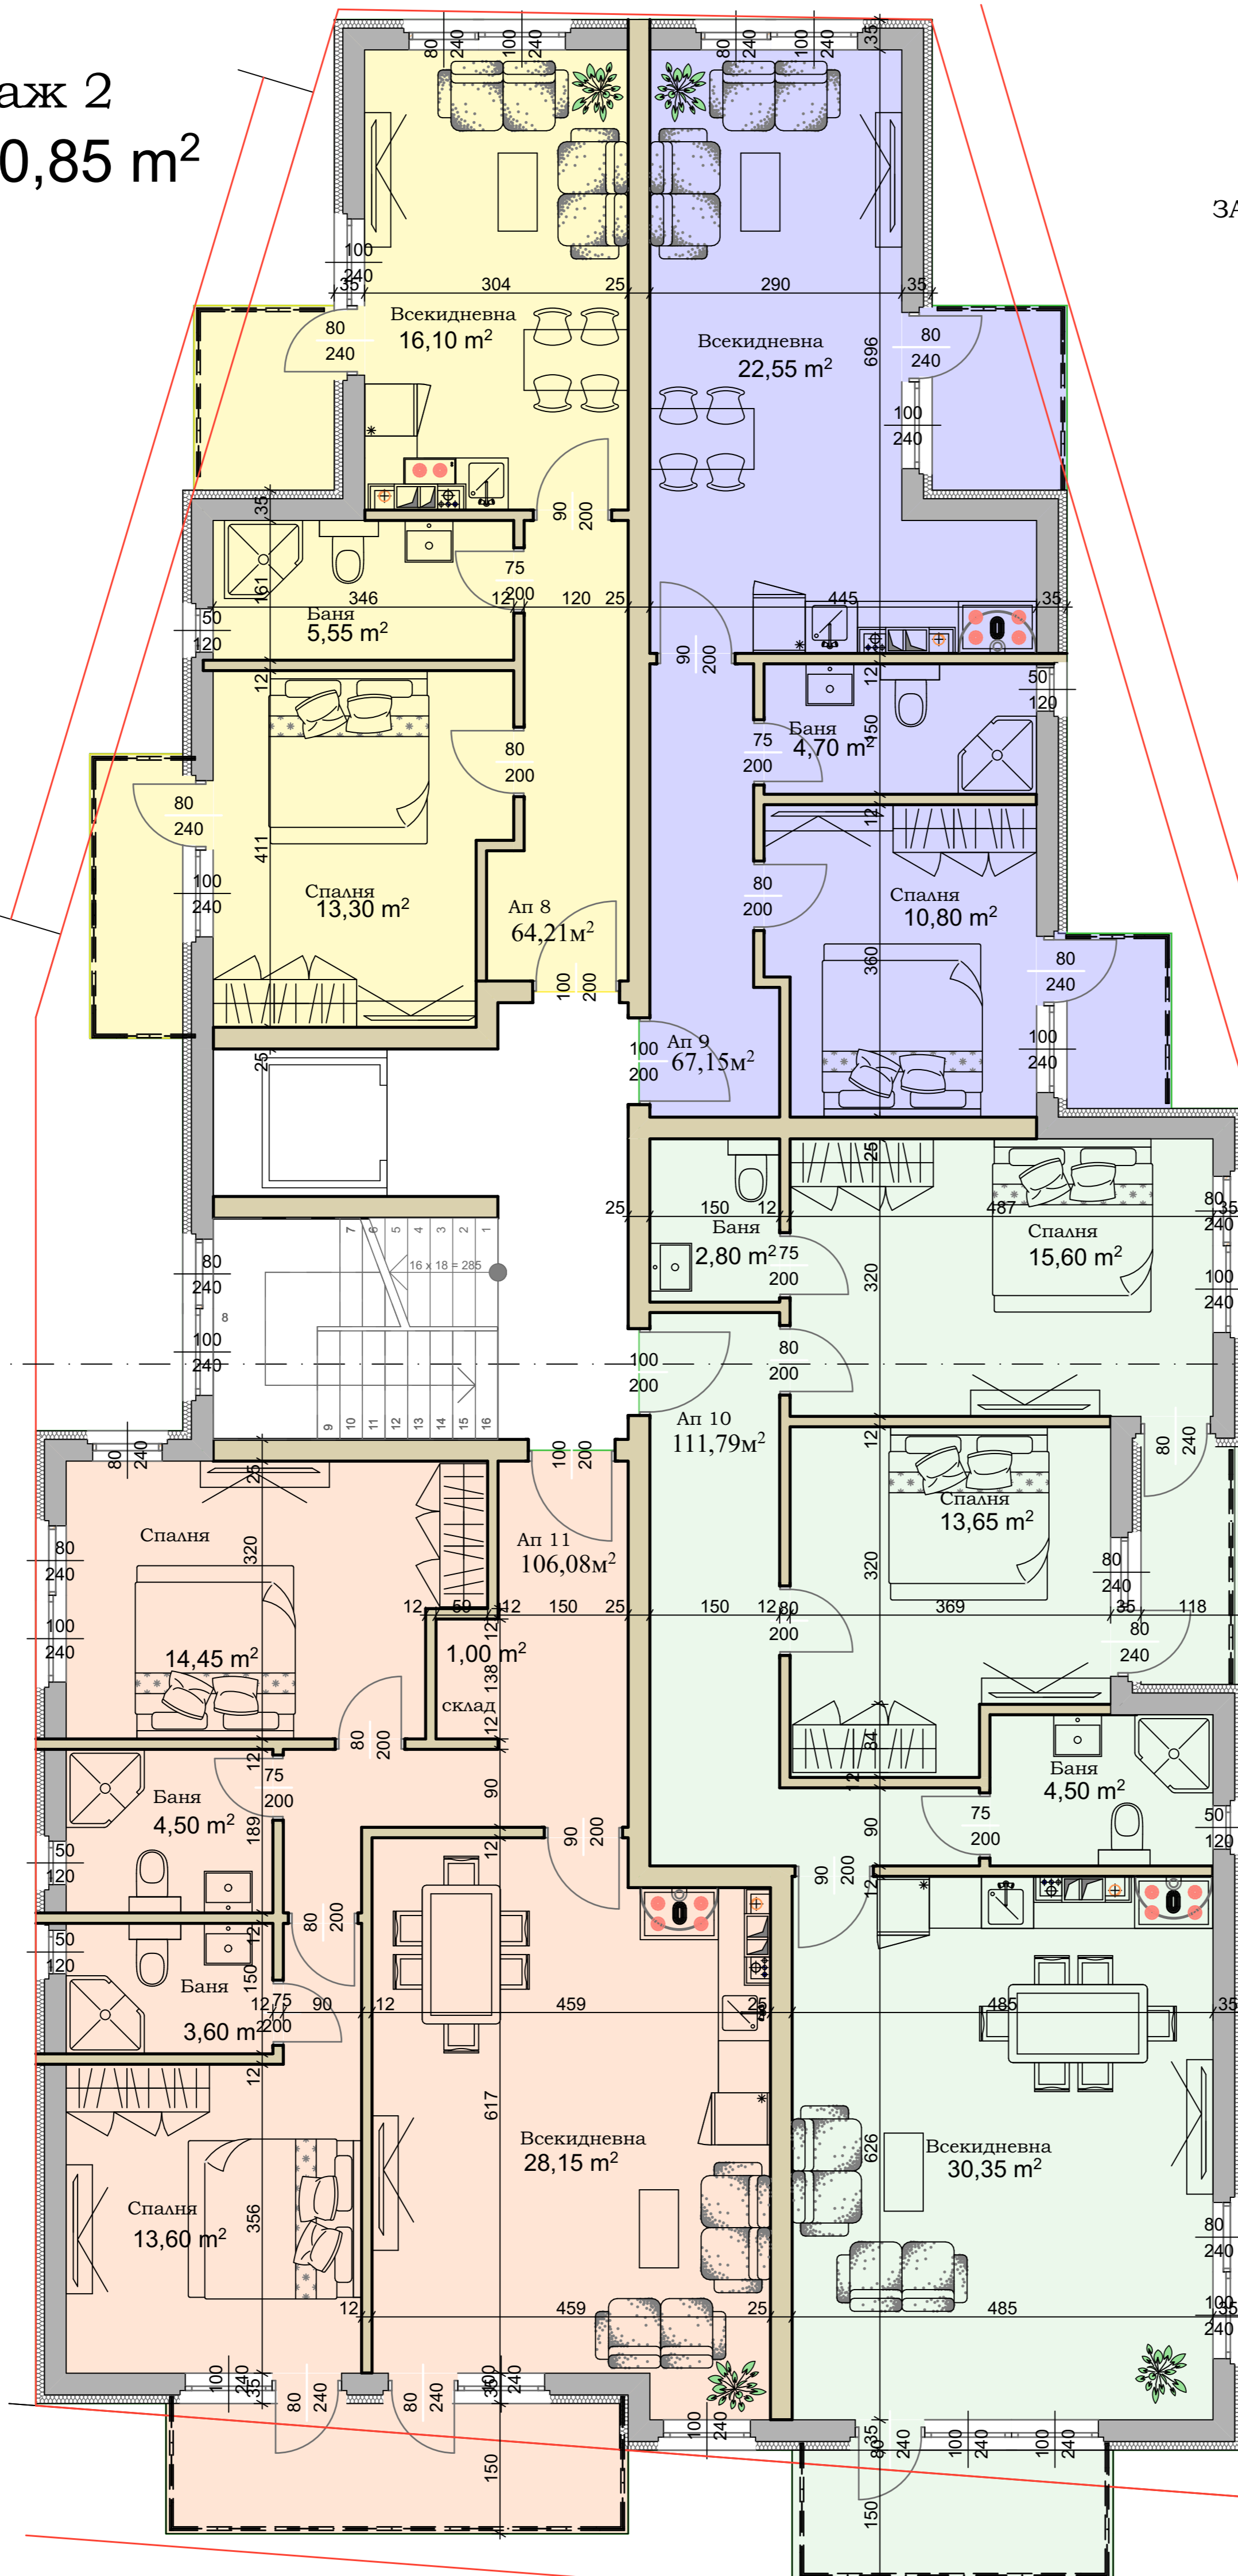

<p>ЕКABO EOOD ЕКABO Ltd. BANK INDUSTRIAL SOLUTIONS</p>	
<p>АРХИТЕКТУРНИ КОШАРОВ</p>	
<p>СЪСТАВНИЦИ</p>	
инж. САСИНА БРАДИМИРОВА	
инж. ИВАННА РУСЕВА	
инж. СВЕТОСЛАВ ЦВЕТКОВ	
инж. ВАЛЕНТИНА ИВАНОВА	
инж. ВАЛЕНТИНА ИВАНОВА	
инж. МАРИЕЛА ВАСИЛЕВА	
г. инж. МИХАИЛ ДИМИЕВ	
инж. РЕБЕЛНА ИВАНОВА	
инж. РАДИКА ДИМЕВОВА	
инж. РАДИКА ДИМЕВОВА	
<p>ЖИЛИЩНА СГРАДА С ГАРЖАНИ</p>	
<p>УЛИЦА ХОХОВИ И УЛИЦА ХОХОВИ ВЪН ТЪЛ, ИМОТЪТ С КОДИРАЖ ВЪЗЛ. ПРОЕКТИ И РЕША. ПРОЕКТИ ПО КОАП. М. ВИТКОША ВЕЩ. СИМВОЛИКОПО. СТУДЕНТСКИ ГР. СОВЕТИ</p>	
<p>"Булголеми" ООД</p>	
<p>Етаж 2</p>	
И П	09.2020 1:50 4/8