


Етаж 3
340,85 m²

СЕВЕР

ЗАПАД ИЗТОК

ЮГ

3-00

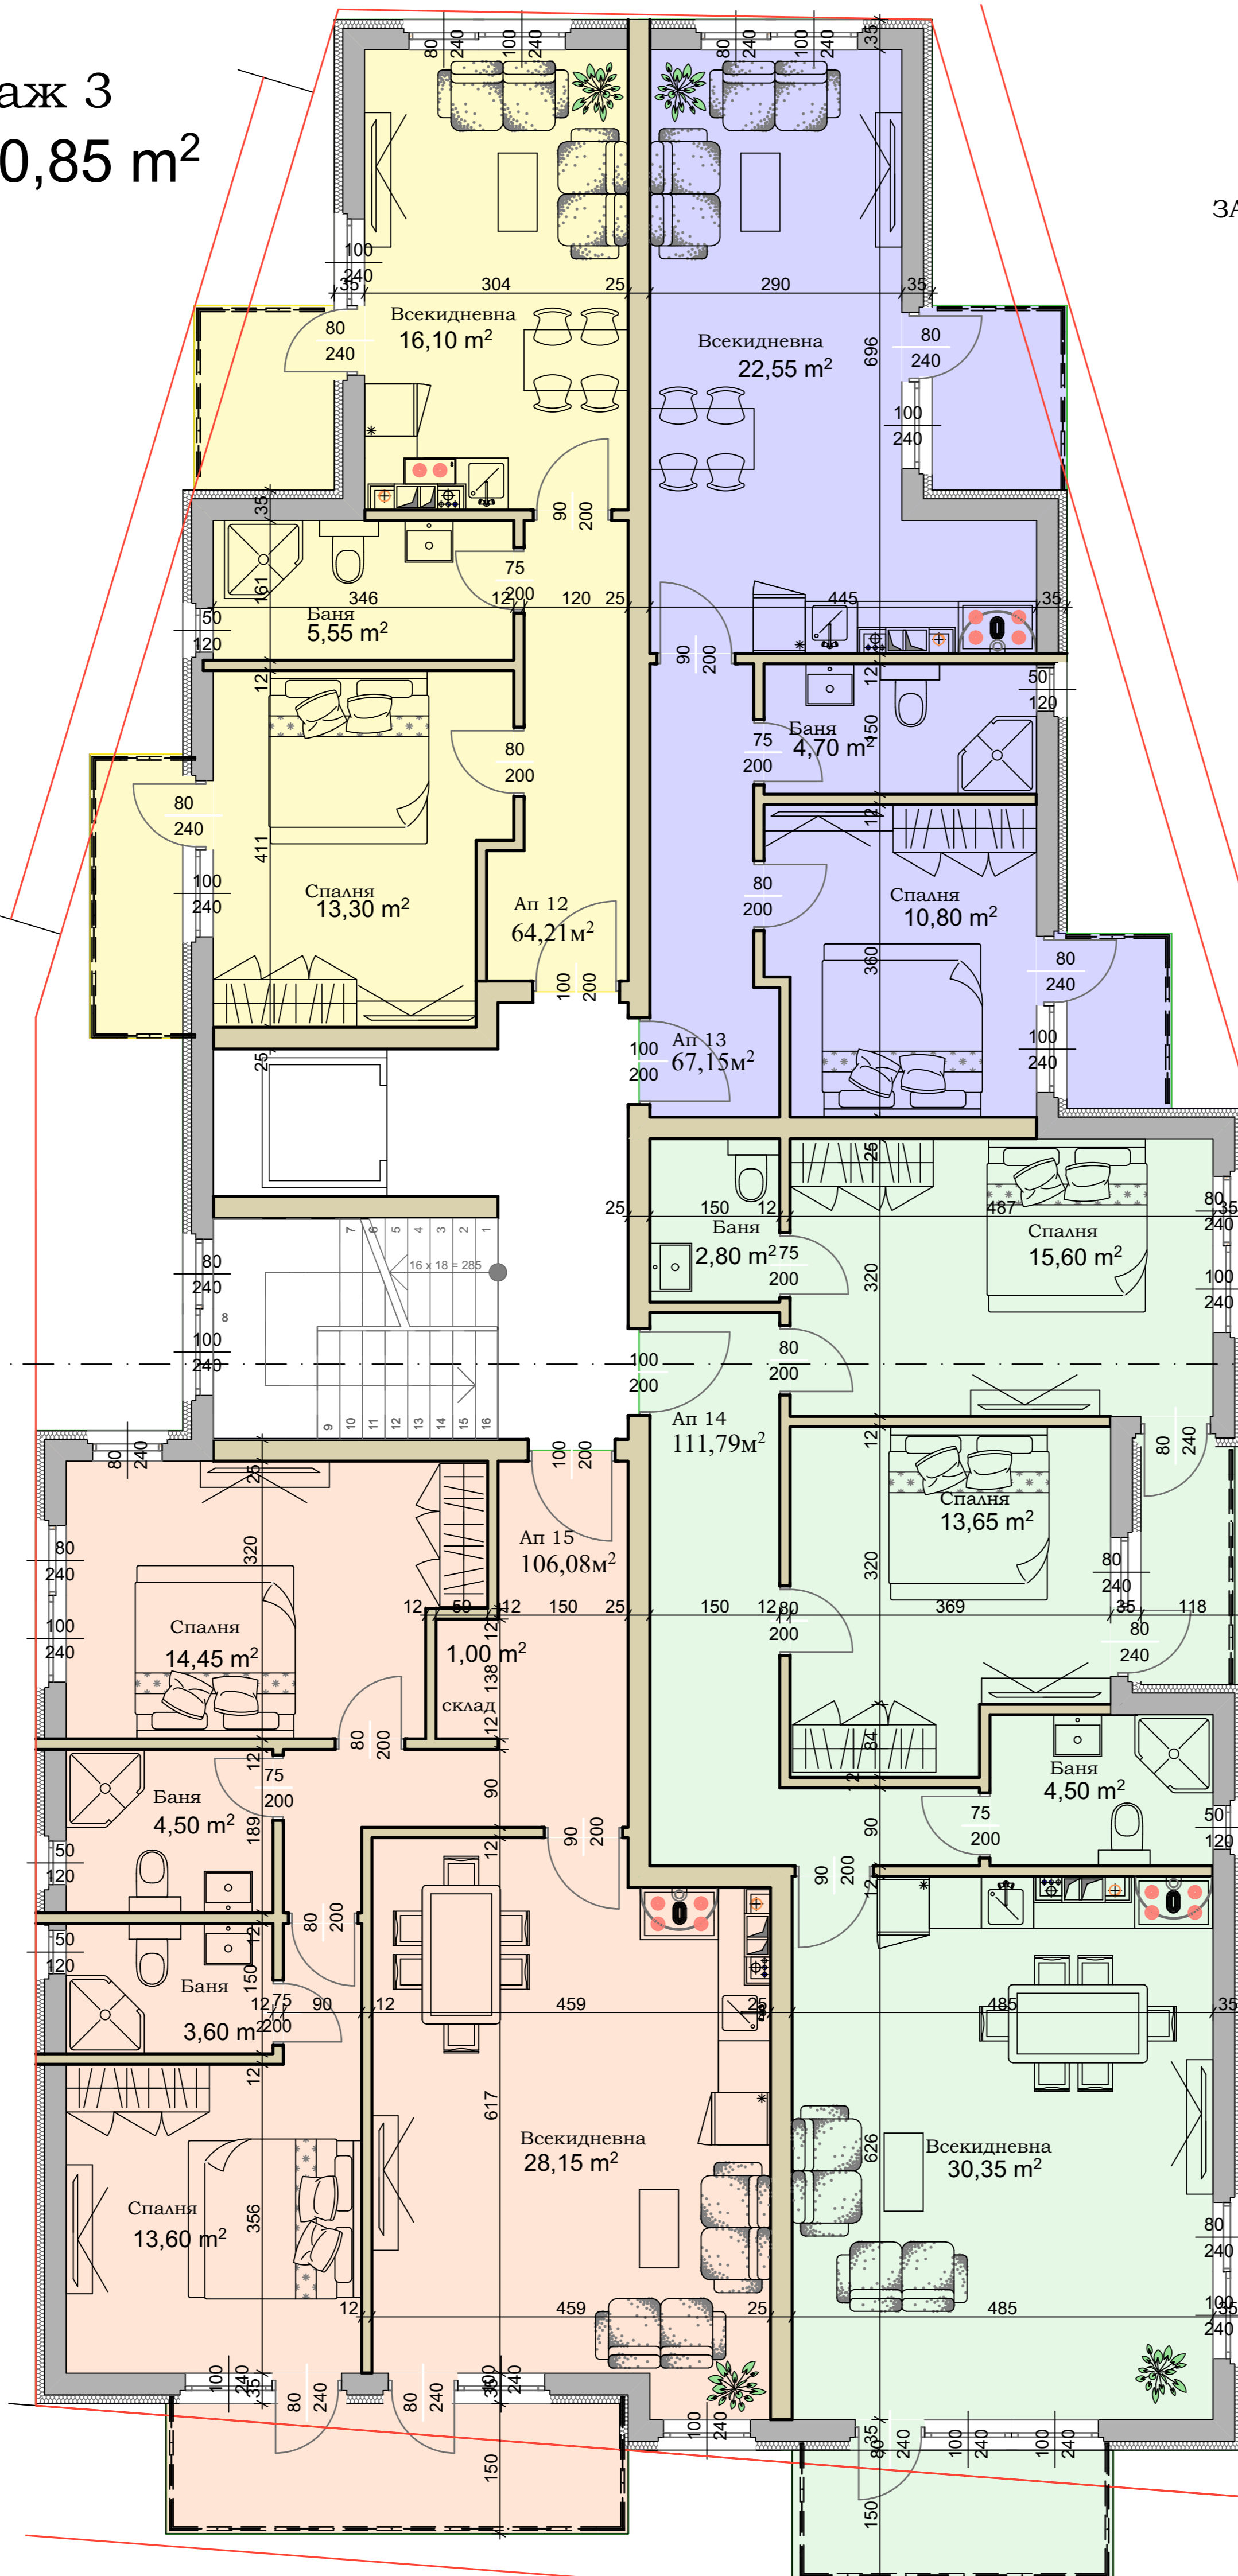

<p>ЕКABO EOOD ЕКABO Ltd. BANK INDUSTRIAL SOLUTIONS</p>	
<p>АРХИТЕКТУРНИ КОШАРОВ</p>	
<p>ПРОЕКТИРАЩИ</p>	
<p>инж. САСИНА БРАДИМИРОВА</p>	
<p>инж. ИВАННА РУСЕВА</p>	
<p>инж. СВЕТОСЛАВ ЦВЕТКОВ</p>	
<p>инж. ВАЛЕНТИНА ИВАНОВА</p>	
<p>инж. ВАЛЕНТИНА ИВАНОВА</p>	
<p>инж. МАРИЕЛА ВАСИЛЕВА</p>	
<p>г. инж. МИХАИЛ ДИМИЕВ</p>	
<p>инж. РЕБЕЛИНА ИВАНОВА</p>	
<p>инж. РАДИКА ДИМЕВСКА</p>	
<p>ЖИВИЩНА СГРАДА С ГАРАЖИ</p>	
<p>УЛИЦА ХОХОВИ И УЛИЦА ХОХОВИ ВЪН ТЪЛ, ИМОТЪТ С КОДИРАЖ ВЪНШНОСТ И ВЪНШНОСТ ПО КОДР. М. "ВИТКОША ВЕЩ СЪВЕЩОНОСНОСТ", СТУДЕНТСКИ ГР. СОВЕТ</p>	
<p>"Булгоуин" ООД</p>	
<p>Етаж 3</p>	
И П	09.2020 1:50 5/8