


Етаж 4
340,85 m²

СЕВЕР

ЗАПАД ИЗТОК

ЮГ

5-00

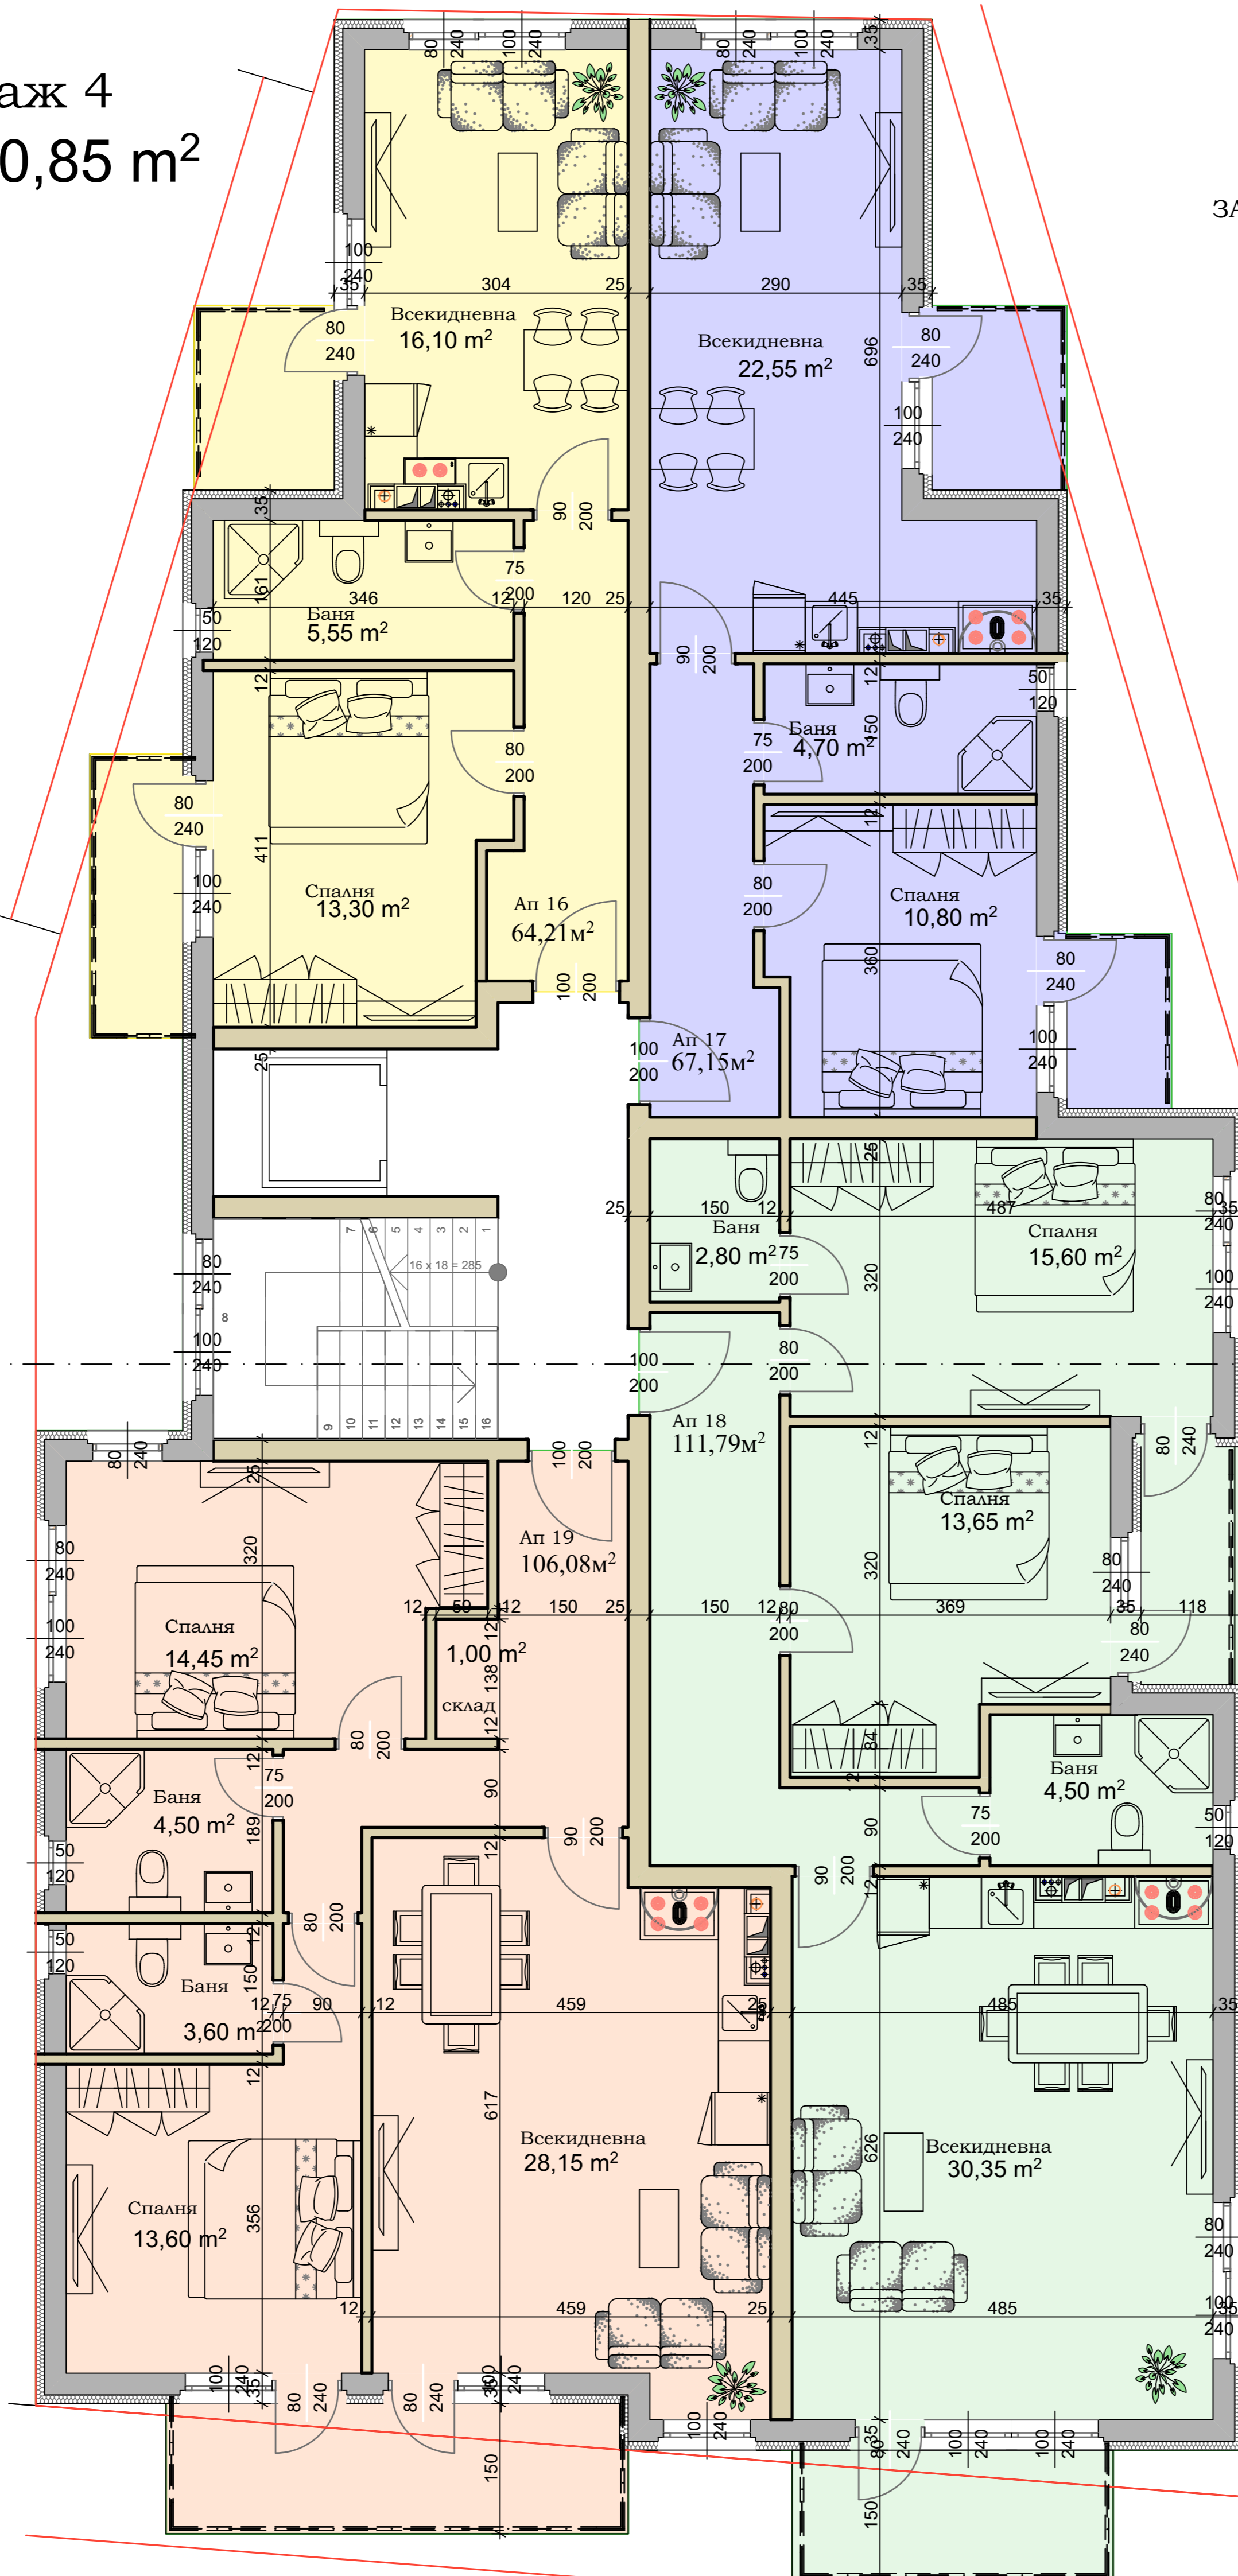

"ЕКАВО" ЕООД		EKABO Ltd.																			
АРХИТЕКТУРНО КОШАРОВО																					
<table border="1"> <tr> <td>инж. САСИНА ВРАДИМИРОВА</td> <td></td> </tr> <tr> <td>инж. ИВАННА РУСЕВА</td> <td></td> </tr> <tr> <td>инж. СВЕТОСЛАВ ЦВЕТКОВ</td> <td></td> </tr> <tr> <td>инж. ВАЛЕНТИНА ИВАНОВА</td> <td></td> </tr> <tr> <td>инж. ВАЛЕНТИНА ИВАНОВА</td> <td></td> </tr> <tr> <td>инж. МАРИЕЛА ВАСИЛЕВА</td> <td></td> </tr> <tr> <td>г. инж. МИХАИЛ ДИМИЕВ</td> <td></td> </tr> <tr> <td>инж. РЕВЕЛИЯ ИВАНОВА</td> <td></td> </tr> <tr> <td>инж. РАДИКА ДИМЕВСКА</td> <td></td> </tr> </table>				инж. САСИНА ВРАДИМИРОВА		инж. ИВАННА РУСЕВА		инж. СВЕТОСЛАВ ЦВЕТКОВ		инж. ВАЛЕНТИНА ИВАНОВА		инж. ВАЛЕНТИНА ИВАНОВА		инж. МАРИЕЛА ВАСИЛЕВА		г. инж. МИХАИЛ ДИМИЕВ		инж. РЕВЕЛИЯ ИВАНОВА		инж. РАДИКА ДИМЕВСКА	
инж. САСИНА ВРАДИМИРОВА																					
инж. ИВАННА РУСЕВА																					
инж. СВЕТОСЛАВ ЦВЕТКОВ																					
инж. ВАЛЕНТИНА ИВАНОВА																					
инж. ВАЛЕНТИНА ИВАНОВА																					
инж. МАРИЕЛА ВАСИЛЕВА																					
г. инж. МИХАИЛ ДИМИЕВ																					
инж. РЕВЕЛИЯ ИВАНОВА																					
инж. РАДИКА ДИМЕВСКА																					
ЖИЛИЩНА СГРАДА С ГАРЖАНИ																					
УЛИЦА ХОХОВИ И УЛИЦА ХОХОВИ ВЪН ТЪЛ, ИМОТЪТ С КОДИРАЖ ВЪЗЛ. ПРОЕКТИР. И РЕШАВ. ПРОЕКТИР. ПО КВАН. М. "ВИТКОША ВЕЩ СЪВЕЩАНИЕТО". СТУДЕНТСКИ ГР. СОВЕТ																					
"Булгоуин" ЕООД																					
Етаж 4																					
И П	09.2020	1:50	6/8																		